


STAMBENO - POSLOVNI OBJEKAT

Na dijelu UP 194, koju čine kat.parc. 1648/1 i 1649/11 KO Podgorica I,
u zahvatu DUP-a "Naselje 1.MAJ", Opština Podgorica

OSNOVA NIVOVA -2

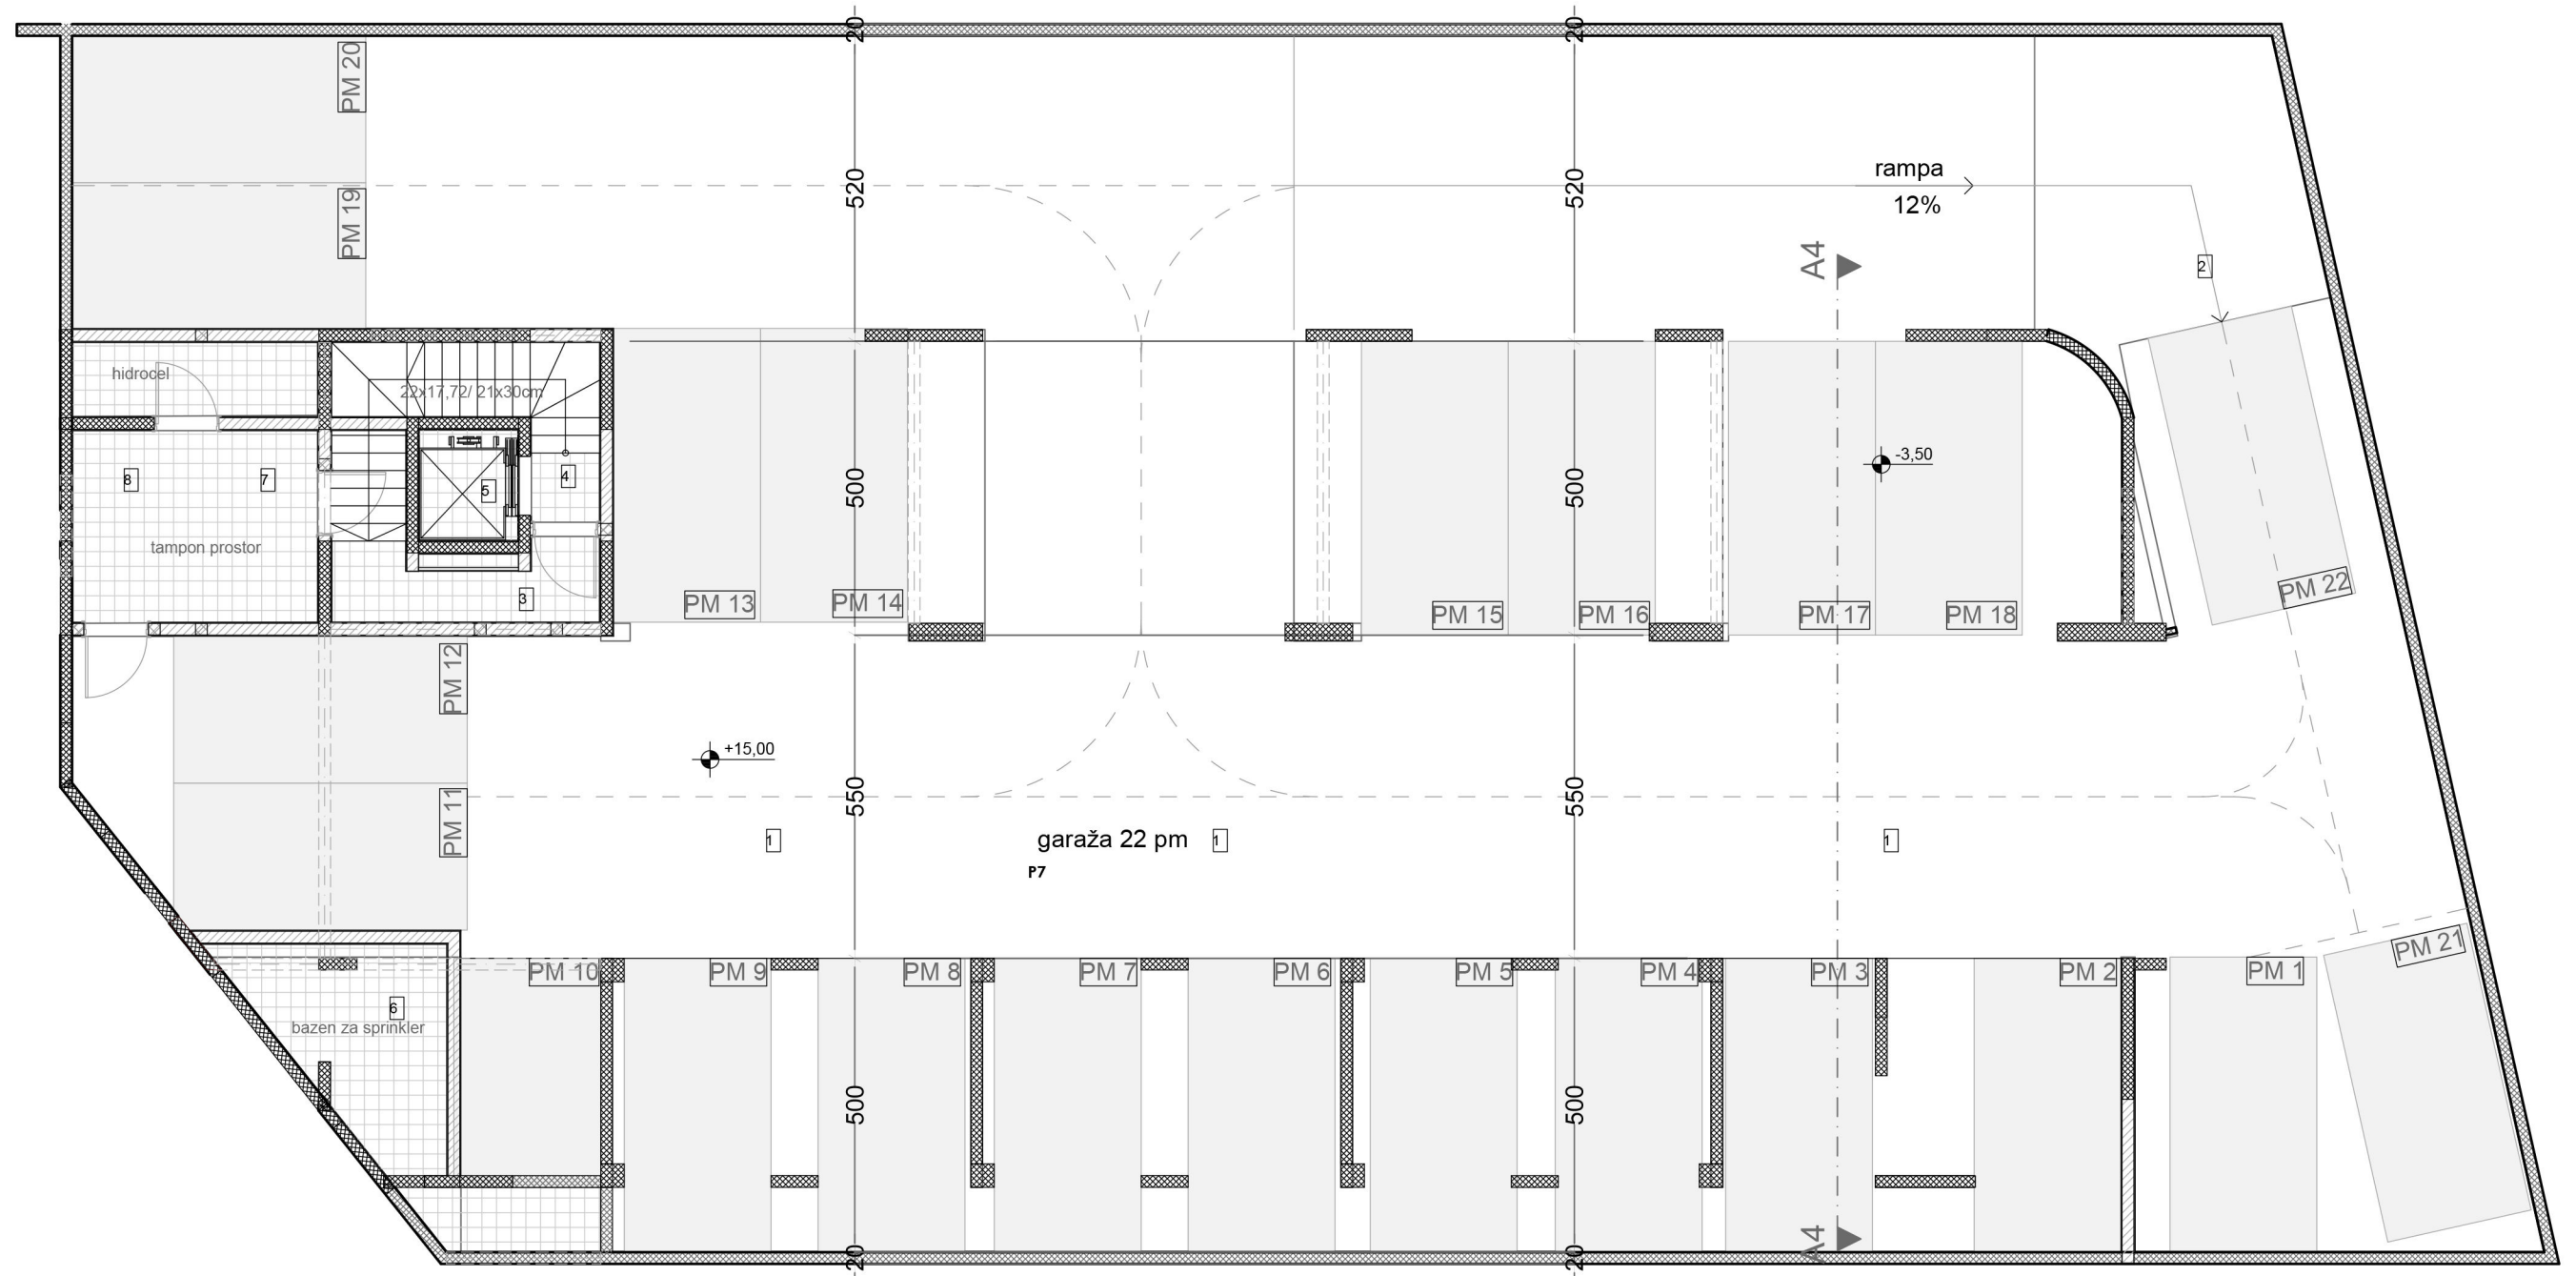

BROJ	IME VLASNIKA	BROJ	IME VLASNIKA
01		06	
02		07	
03		08	
04		09	
05		10	

BROJ	IME VLASNIKA	BROJ	IME VLASNIKA
11		17	
12		18	
13		19	
14		20	
15		21	
16		22	