


# STAMBENO - POSLOVNI OBJEKAT

Na dijelu UP 194, koju čine kat.parc. 1648/1 i 1649/11 KO Podgorica I, u zahvatu DUP-a "Naselje 1.MAJ", Opština Podgorica

OSNOVA NIVOA -1

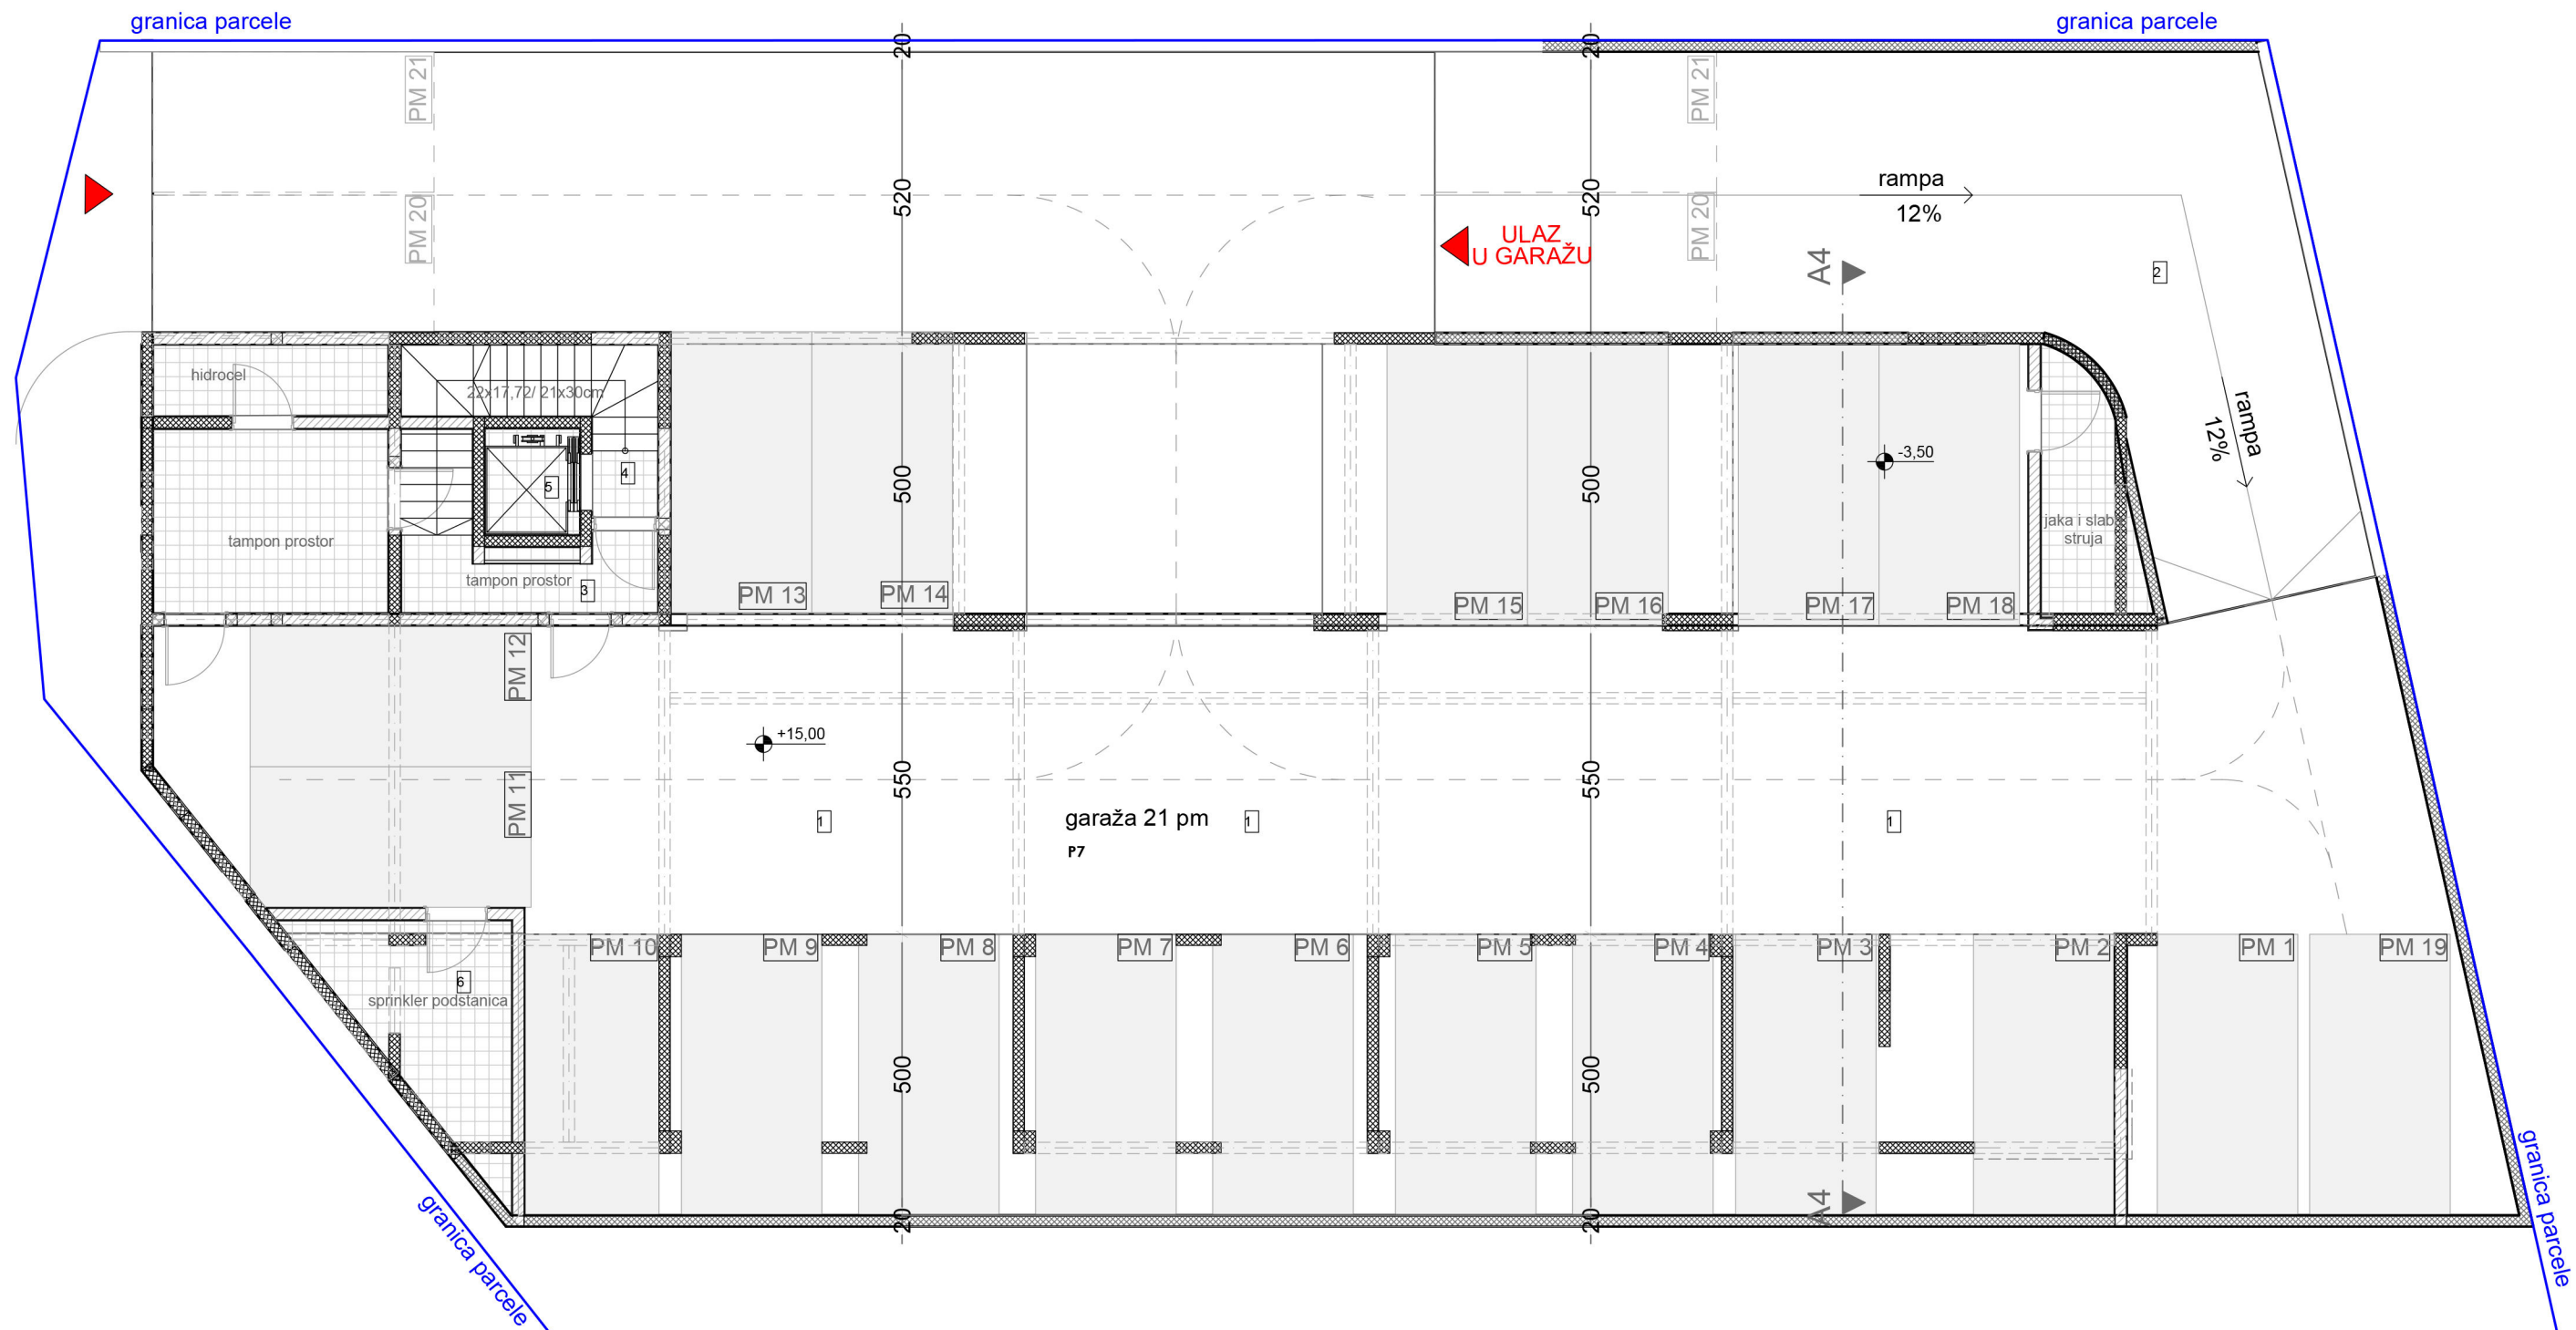

BROJ	IME VLASNIKA	BROJ	IME VLASNIKA
01		06	
02		07	
03		08	
04		09	
05		10	

BROJ	IME VLASNIKA	BROJ	IME VLASNIKA
11		16	
12		17	
13		18	
14		19	
15			